
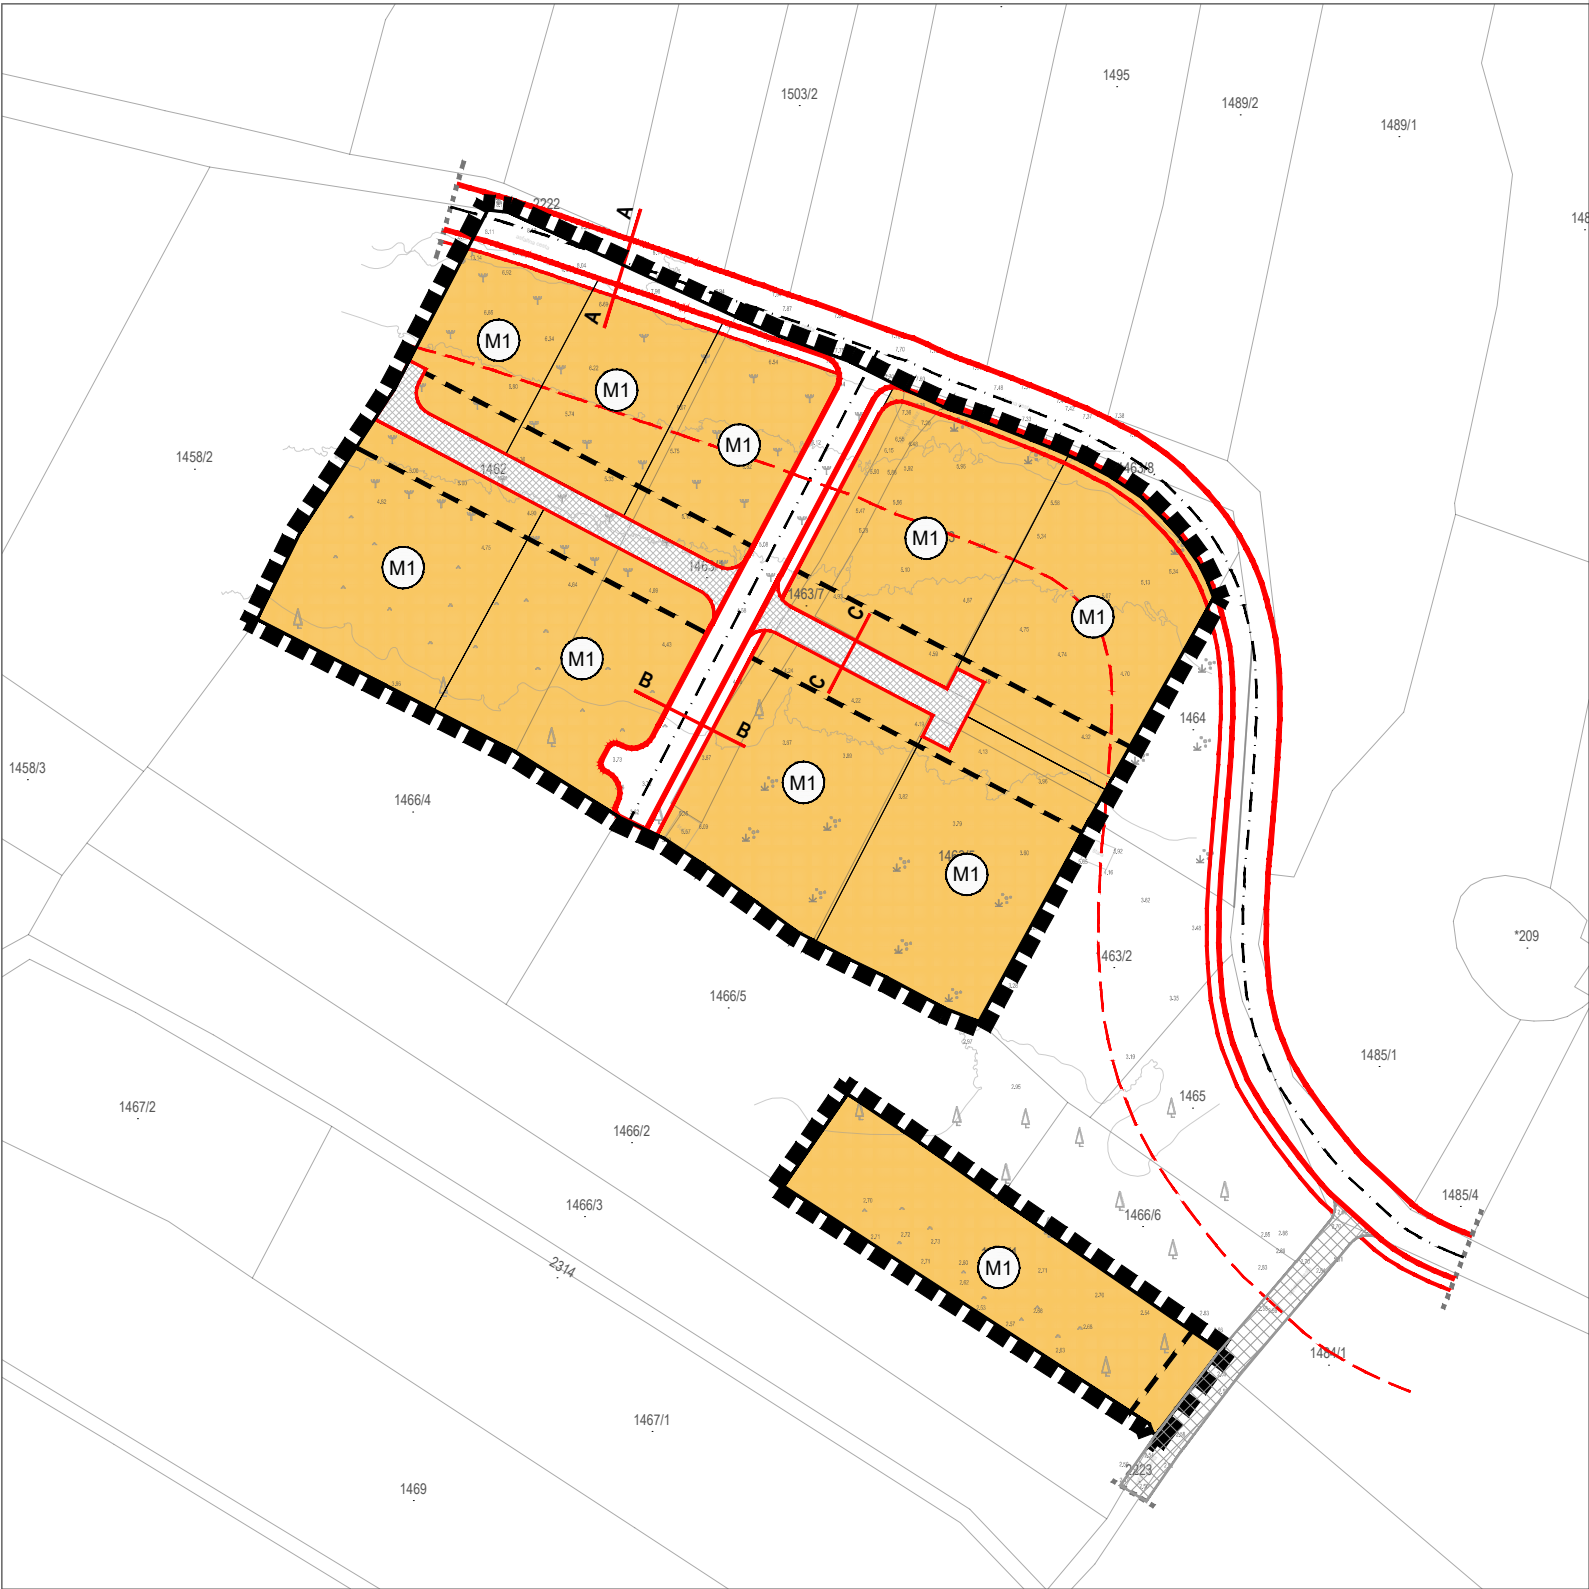
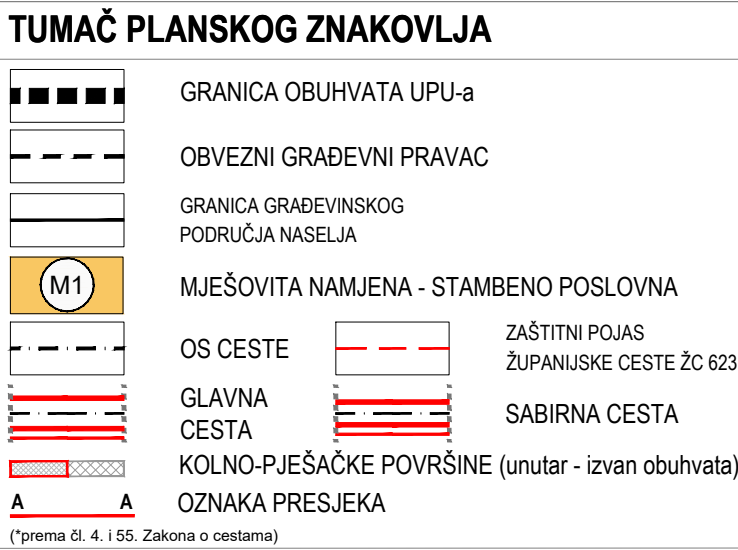


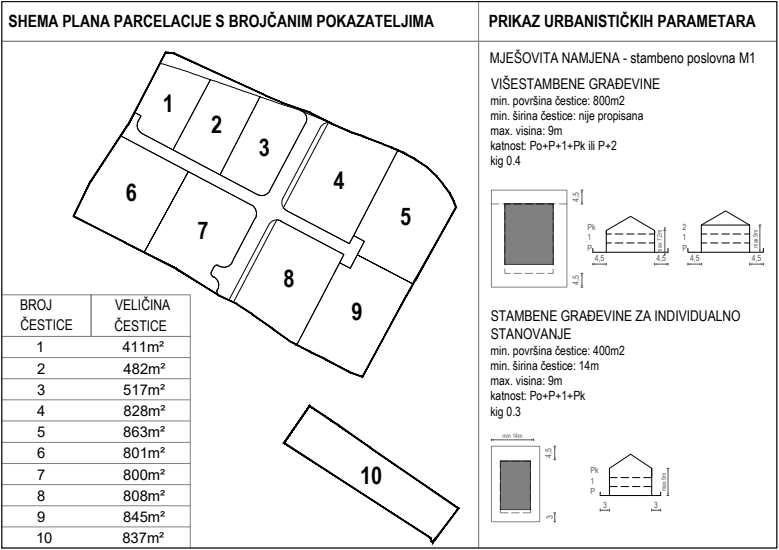

# URBANISTIČKI PLAN UREĐENJA "STONSKO POLJE" - istočni dio

|   |                                                                                     |                                                                    |
|---|-------------------------------------------------------------------------------------|--------------------------------------------------------------------|
| LIST   | 1.                                                                                  | KORIŠTENJE I NAMJENA POVRŠINA<br><b>PRIJEDLOG PLANA</b>            |
|   |                                                                                     |                                                                    |
| Županija:   | DUBROVAČKO-NERETVANSKA                                                              | Općina: STON                                                       |
| Naziv prostornog plana:   | <b>URBANISTIČKI PLAN UREĐENJA "STONSKO POLJE" - istočni dio<br/>PRIJEDLOG PLANA</b> |                                                                    |
| Naziv kartografskog prikaza:   | KORIŠTENJE I NAMJENA POVRŠINA                                                       |                                                                    |
| Broj kartografskog prikaza:   | 1.                                                                                  | Mjerilo kartografskog prikaza: 1 : 1 000                           |
| Odluka predstavničkog tijela o izradi plana (službeno glasilo):<br>Odluka Općinskog vijeća Općine Ston o izradi dijela Urbanističkog plana uređenja "Stonsko polje" - istočni dio (Službeni glasnik Općine Ston 8/23.) |                                                                                     | Odluka predstavničkog tijela o donošenju plana (službeno glasilo): |
| Javna rasprava (datum objave):   | Javni uvid održan:                                                                  |                                                                    |
| Ponovna javna rasprava (datum objave):   | Javni uvid za ponovnu javnu raspravu održan:                                        |                                                                    |
| Pečat tijela odgovornog za provođenje javne rasprave:   | Odgovorna osoba za provođenje javne rasprave:                                       |                                                                    |
|   |                                                                                     | Valentina Vitković                                                 |
|   |                                                                                     | Mjesto i datum izrade plana: Dubrovnik, rujan 2025.                |
| Suglasnosti i mišljenja nadležnih organa uprave na plan:   |                                                                                     |                                                                    |
|   |                                                                                     |                                                                    |
| Pravna osoba / tijelo koje je izradilo plan:   | URBANIZAM Dubrovnik d.o.o.<br>Dubrovnik                                             |                                                                    |
| Pečat pravne osobe/tijela koje je izradilo plan:   | Odgovorna osoba:                                                                    |                                                                    |
|   | dr.sc. Zrinka Rudež, dipl.ing.arh.<br>Direktor                                      |                                                                    |
| Odgovorni voditelj izrade plana:   | dr.sc. Zrinka Rudež, dipl.ing.arh.                                                  |                                                                    |
|   |                                                                                     |                                                                    |
| Stručni tim u izradi plana:   |                                                                                     |                                                                    |
| Pavo Đukan, univ.mag.ing.prosp.arch.<br>Ivan Goluža, dipl.ing.grad.<br>Jurica Knego, univ.mag.geogr. i univ.mag.ing.geod.et.geoinf.<br>Ines Marković Knego, mag.ing.arch.<br>dr.sc. Zrinka Rudež, dipl.ing.arh.        |                                                                                     |                                                                    |
| Pečat predstavničkog tijela:   | M.P.                                                                                | Predsjednik predstavničkog tijela:                                 |
| Istovjetnost ovog prostornog plana s izvornikom ovjerava:   |                                                                                     | Pečat nadležnog tijela:                                            |
| (ime, prezime i potpis)   |                                                                                     | M.P.                                                               |