

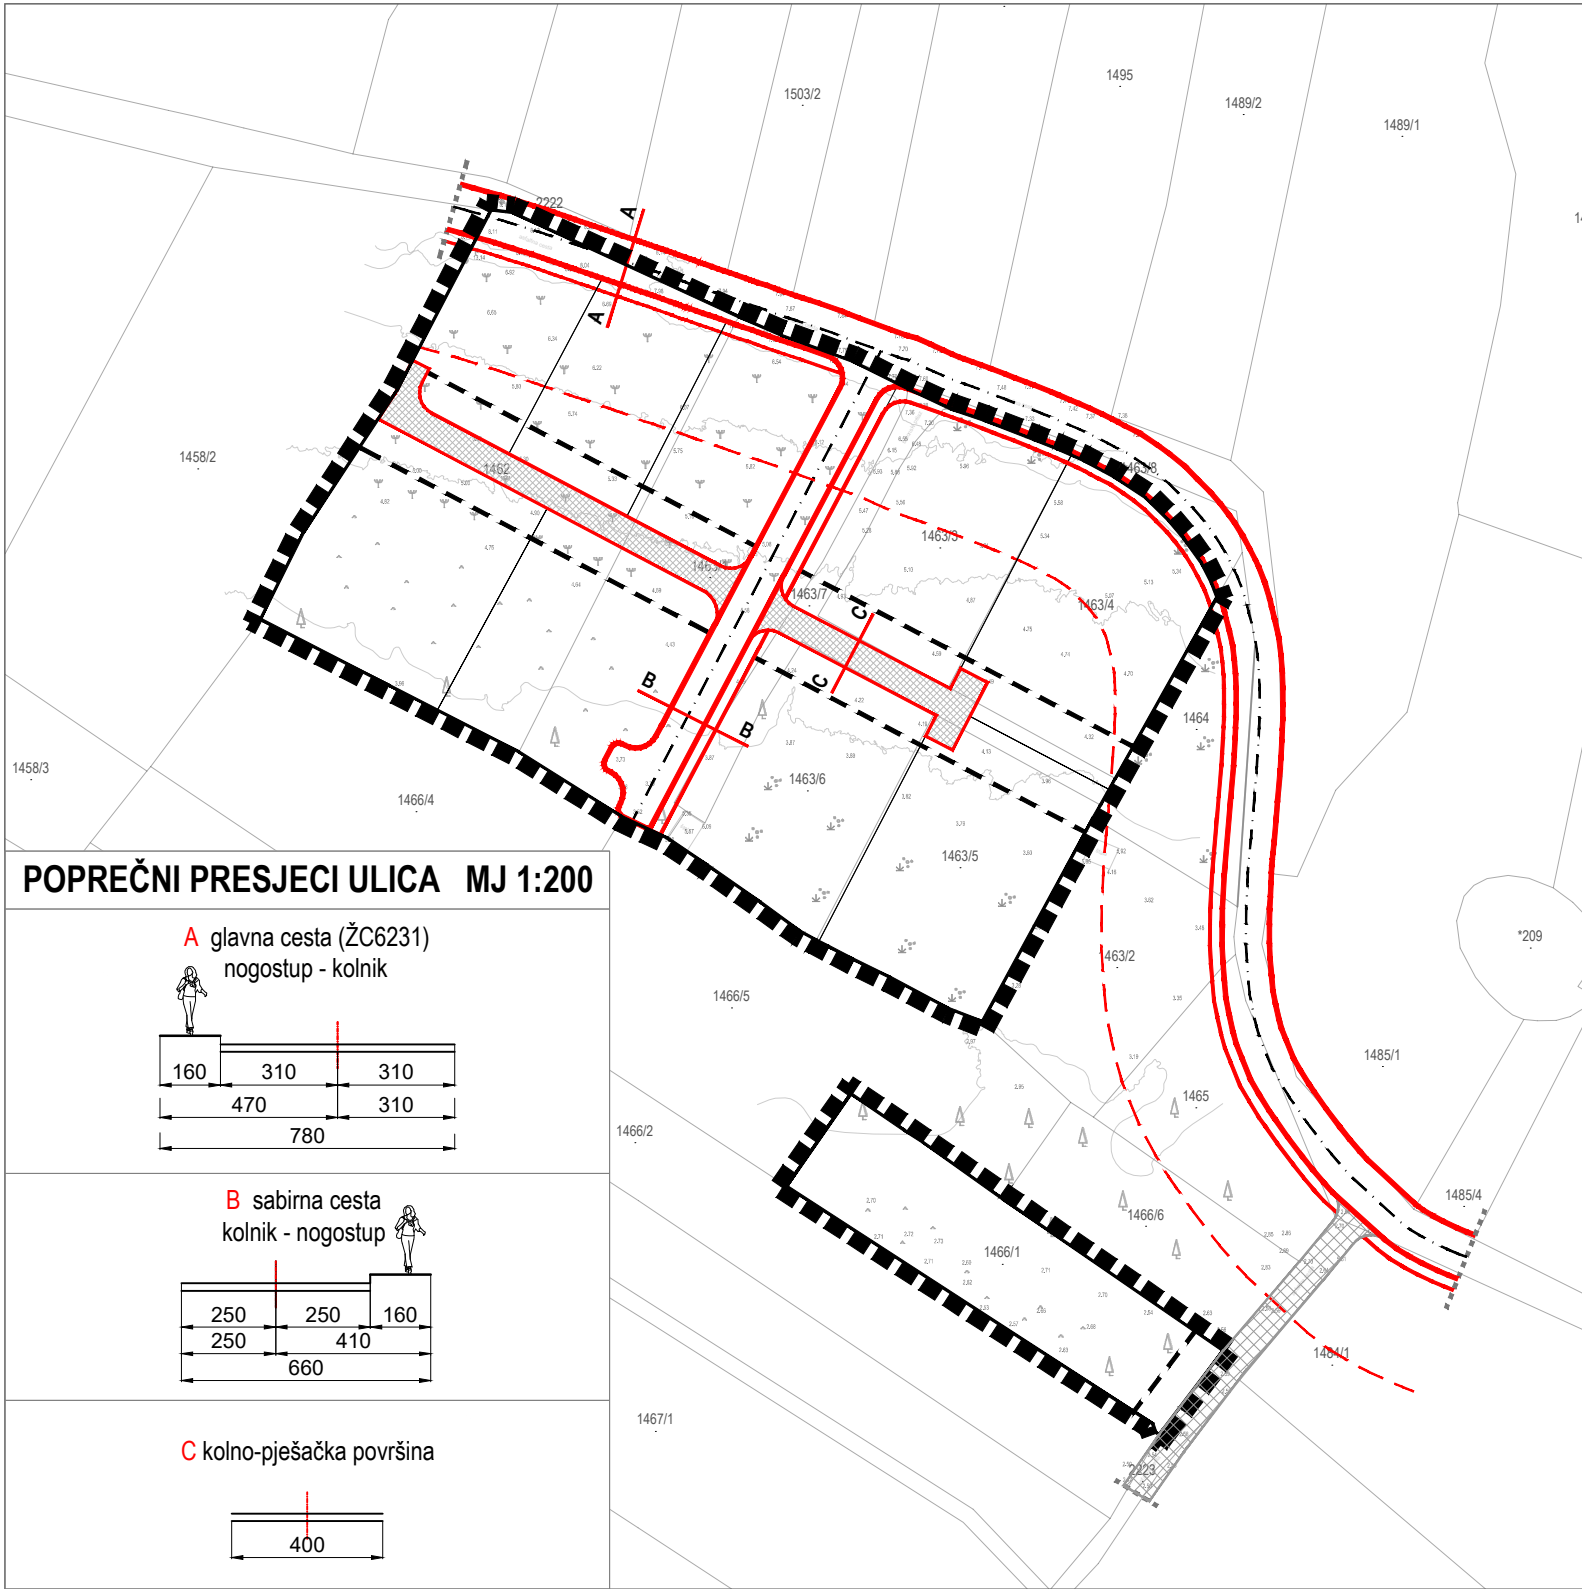
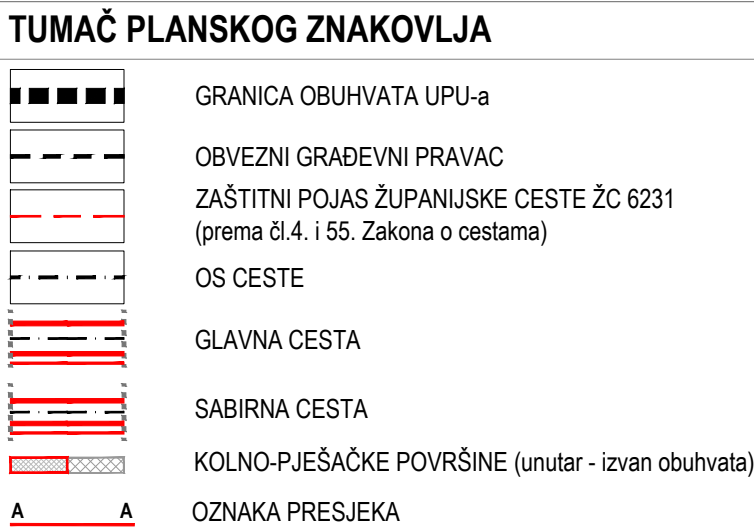
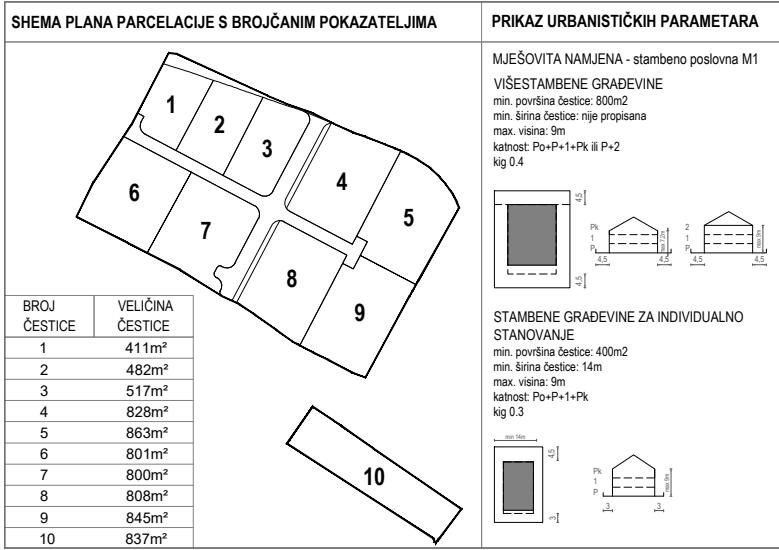
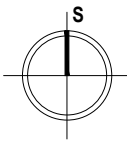


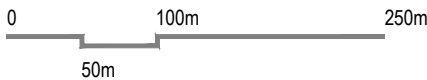

URBANISTIČKI PLAN UREĐENJA "STONSKO POLJE" - istočni dio

LIST 2.1. PROMETNA, ULIČNA I KOMUNALNA INFRASTRUKTURNA MREŽA - Prometna i ulična mreža
PRIJEDLOG PLANA

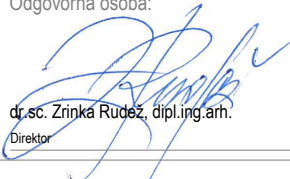

Županija: DUBROVAČKO-NERETVANSKA		Općina: STON	
Naziv prostornog plana:		URBANISTIČKI PLAN UREĐENJA "STONSKO POLJE" - istočni dio PRIJEDLOG PLANA	
Naziv kartografskog prikaza:		PROMETNA, ULIČNA I KOMUNALNA INFRASTRUKTURNA MREŽA - Prometna i ulična mreža	
Broj kartografskog prikaza: 2.1.		Mjerilo kartografskog prikaza: 1 : 1 000	
Odluka predstavničkog tijela o izradi plana (službeno glasilo): Odluka Općinskog vijeća Općine Ston o izradi dijela Urbanističkog plana uređenja "Stonsko polje" - istočni dio (Službeni glasnik Općine Ston 8/23.)		Odluka predstavničkog tijela o donošenju plana (službeno glasilo): .	
Javna rasprava (datum objave): Ponovna javna rasprava (datum objave):		Javni uvid održan: . Javni uvid za ponovnu javnu raspravu održan: .	
Pečat tijela odgovornog za provođenje javne rasprave:		Odgovorna osoba za provođenje javne rasprave: Valentina Vitković Mjesto i datum izrade plana: Dubrovnik, rujan 2025.	
Suglasnosti i mišljenja nadležnih organa uprave na plan: .			
Pravna osoba / tijelo koje je izradilo plan:		URBANIZAM Dubrovnik d.o.o. Dubrovnik	
Pečat pravne osobe/tijela koje je izradilo plan: 		Odgovorna osoba:  dr.sc. Zrinka Rudež, dipl.ing.arch. Direktor	
Odgovorni voditelj izrade plana: 		 dr.sc. Zrinka Rudež, dipl.ing.arch.	
Stručni tim u izradi plana: Pavo Đukan, univ.mag.ing.prosp.arch. Ivan Goluža, dipl.ing.grad. Jurica Knego, univ.mag.geogr. i univ.mag.ing.geod.et geoinf. Ines Marković Knego, mag.ing.arch. dr.sc. Zrinka Rudež, dipl.ing.arch.			
Pečat predstavničkog tijela: M.P.		Predsjednik predstavničkog tijela: .	
Istovjetnost ovog prostornog plana s izvornikom ovjerava: (ime, prezime i potpis)		Pečat nadležnog tijela: M.P.	