


DANČANJE

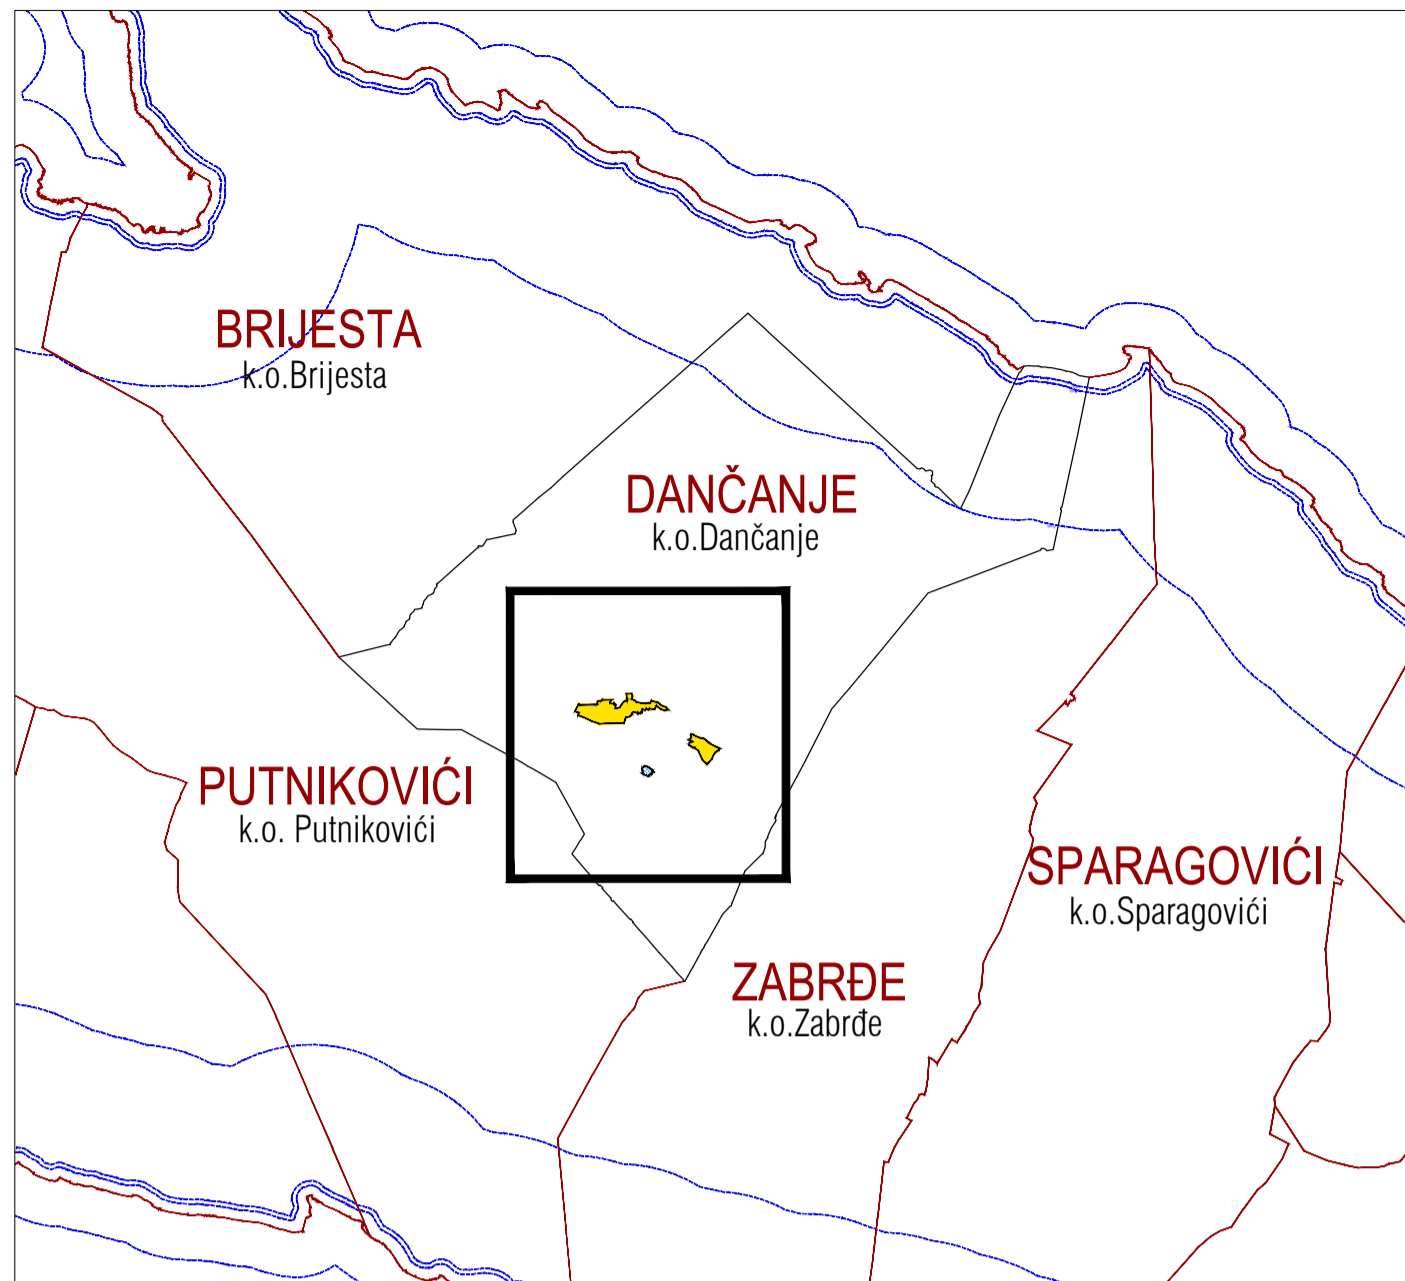

TUMAČ PLANSKOG ZNAKOVLJA

PREDMET IZMJENA I DOPUNA

GRANICA NASELJA

Prostori za razvoj i uređenje površina naselja

postojeće planirano

GRANICA GRAĐEVINSKOG PODRUČJA

izgrađeno neizgrađeno neuređeno



GRAĐEVINSKO PODRUČJE NASELJA

Prostori za razvoj i uređenje površina izvan naselja

GROBLJE

Predjeli sa ograničenjima u korištenju

PREDJELI ZAŠTITE KULTURNO-POVIJESNIH VRIJEDNOSTI
1.3.12. ŠATARE

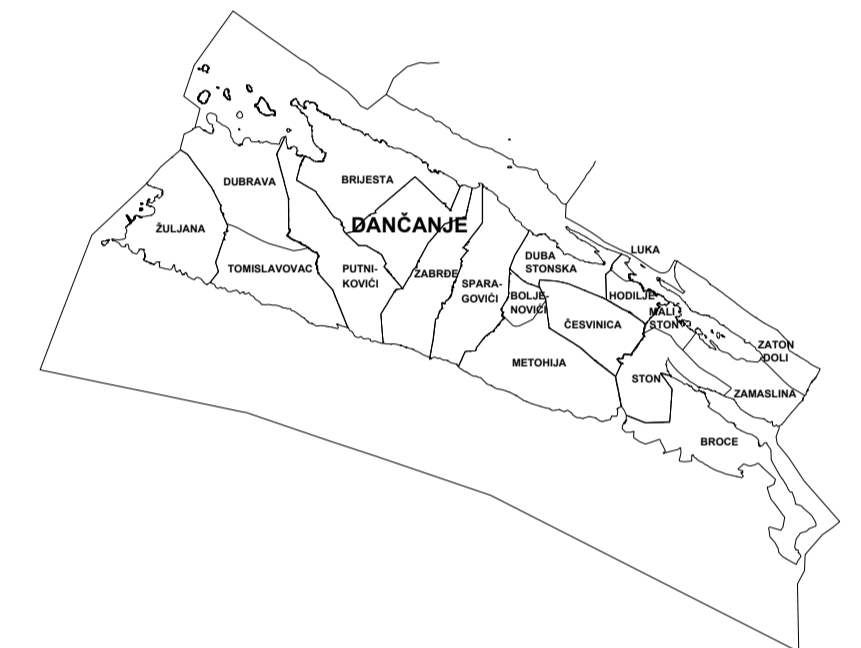
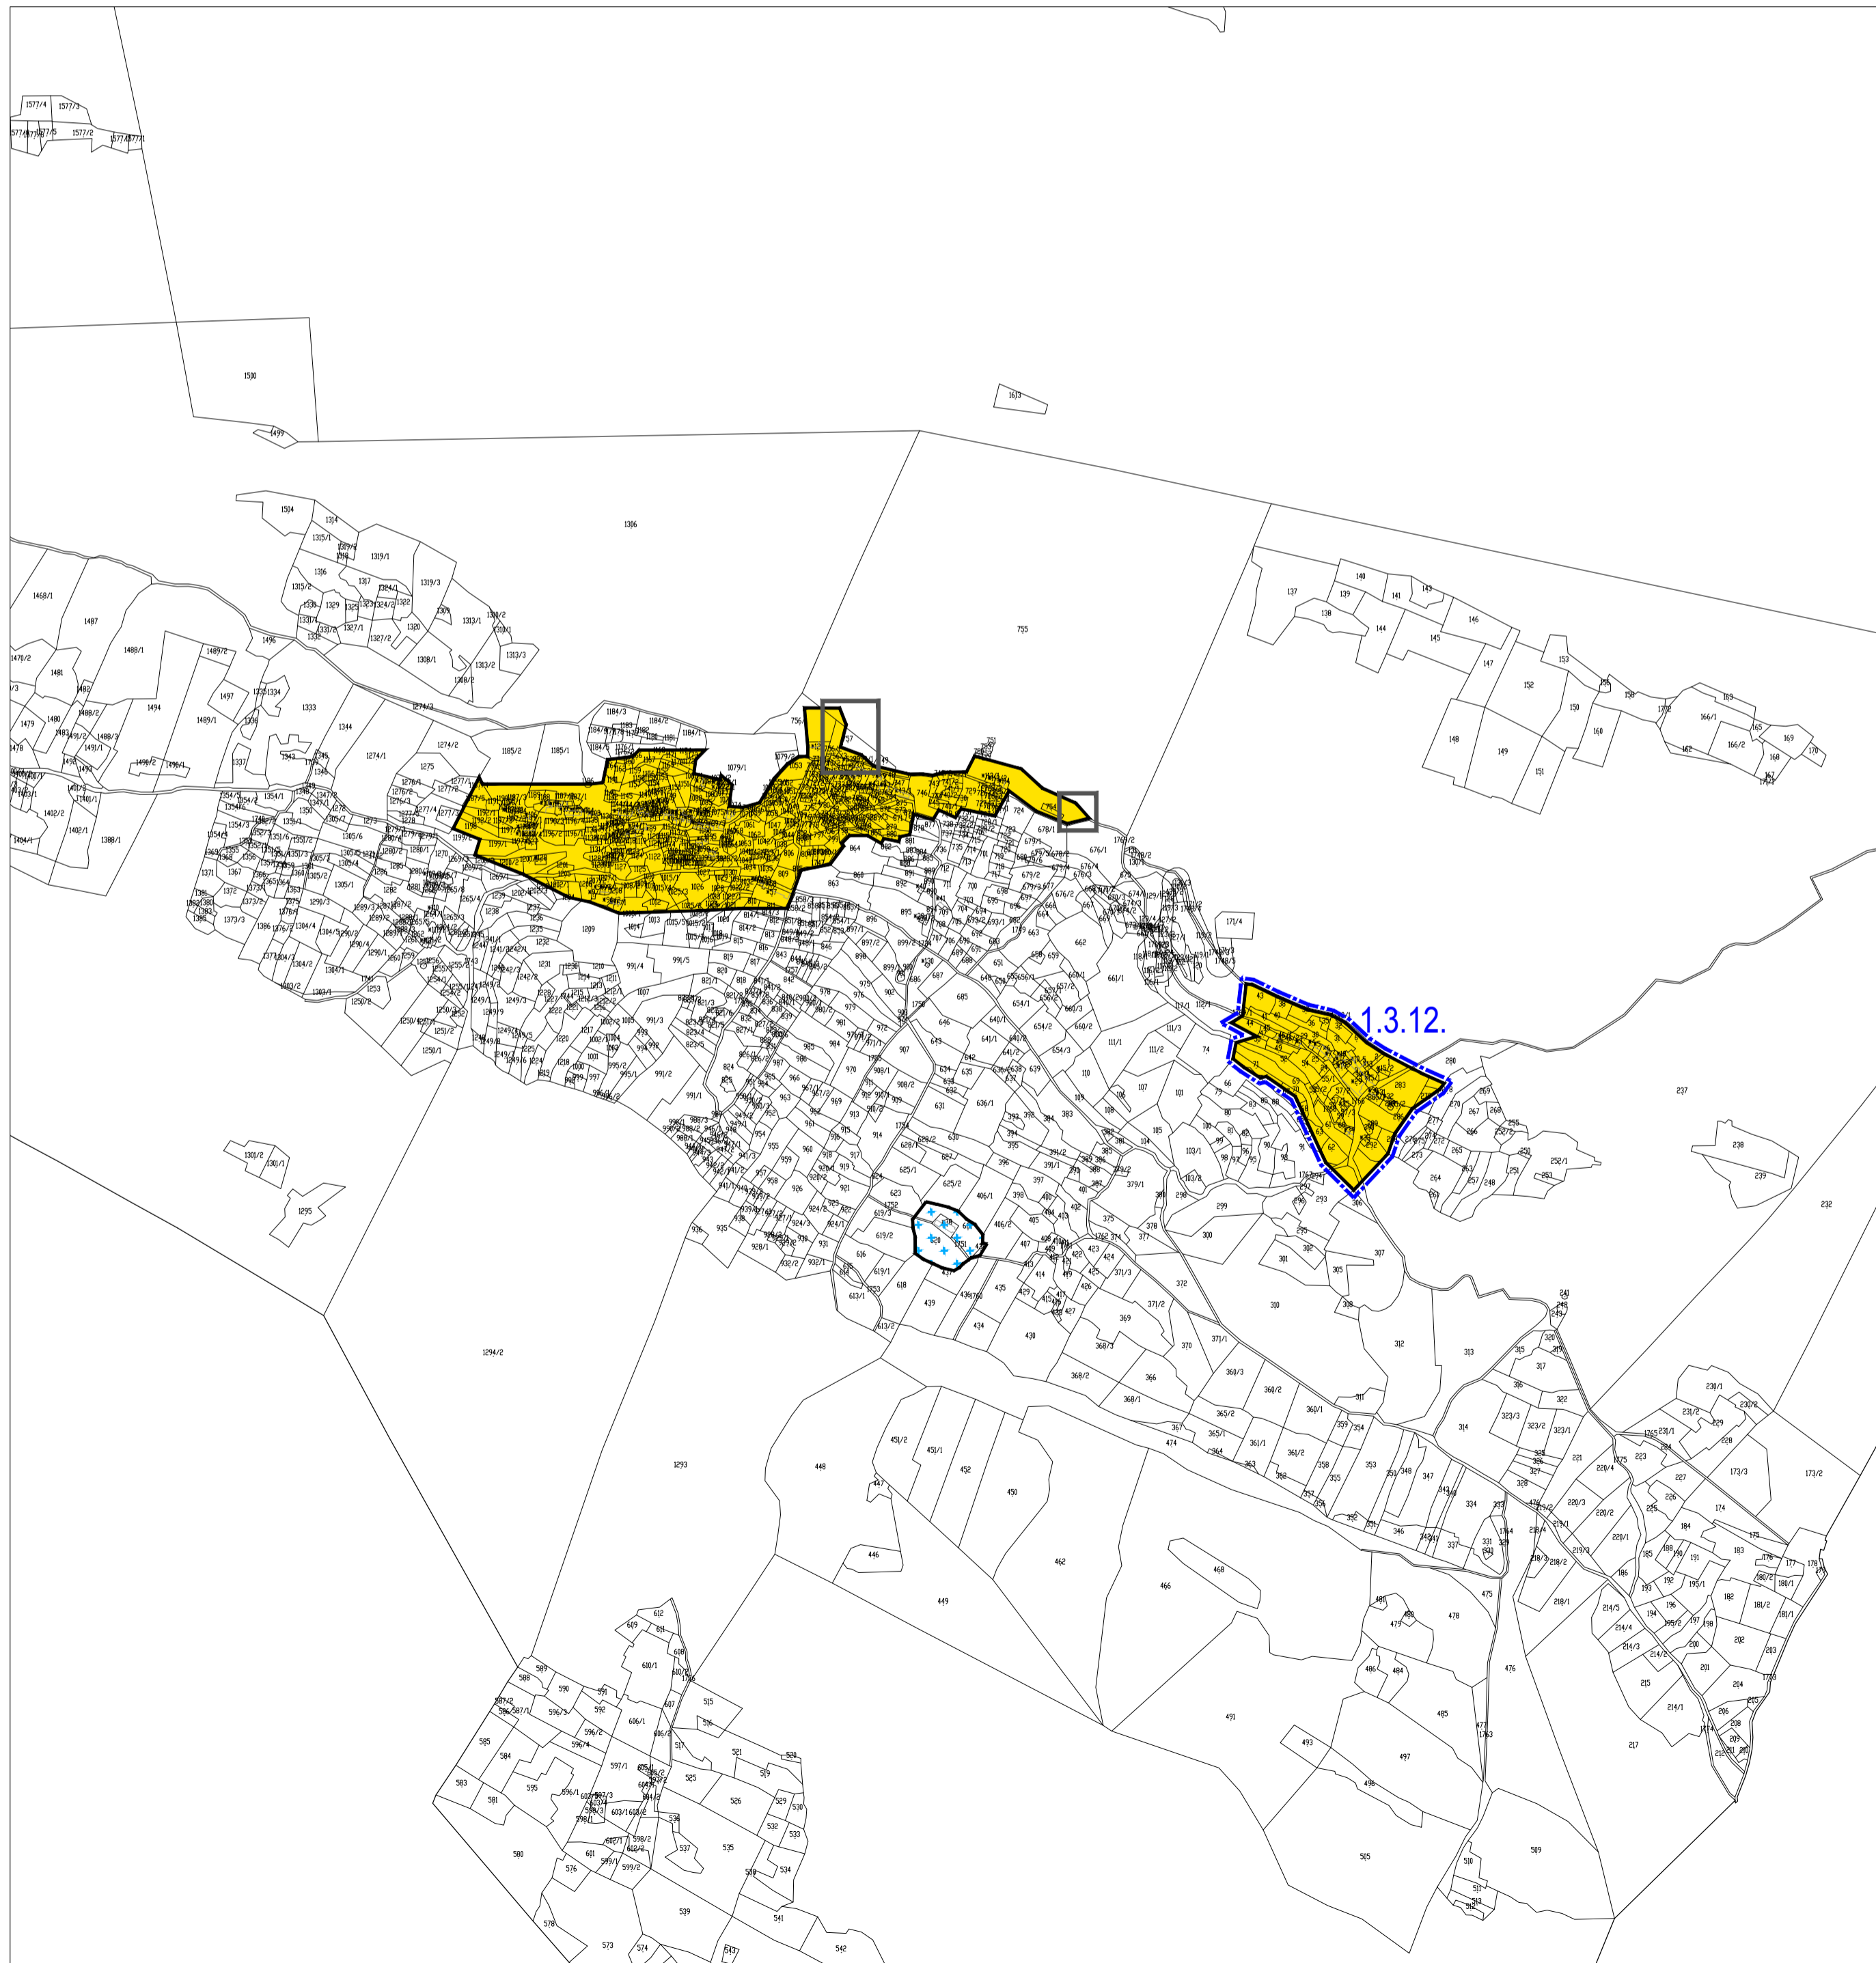


IZMJENE I DOPUNE PROSTORNOG PLANA UREĐENJA OPĆINE STON

LIST 4.7

GRAĐEVINSKA PODRUČJA - DANČANJE
PRIJEDLOG PLANA

URBANIZAM

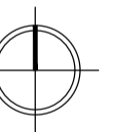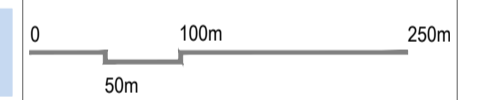

Županija:	DUBROVAČKO-NERETVANSKA	Općina:	STON
Naziv prostornog plana:	IZMJENE I DOPUNE PROSTORNOG PLANA UREĐENJA OPĆINE STON PRIJEDLOG PLANA		
Naziv kartografskog prikaza:	GRAĐEVINSKA PODRUČJA - DANČANJE		
Broj kartografskog prikaza:	4.7	Mjerilo kartografskog prikaza:	1 : 5 000
Odluka predstavničkog tijela o izradi plana (službeno glasilo):	Odluka Općinskog vijeća Općine Ston o izradi Izmjena i dopuna Prostornog plana uređenja Općine Ston (Službeni glasnik Općine Ston 1/20)		Odluka predstavničkog tijela o donošenju plana (službeno glasilo):
Javna rasprava (datum objave):	Javni uvid održan:		
Pečat tijela odgovornog za provođenje javne rasprave:	Odgovorna osoba za provođenje javne rasprave:		Valentina Vitković
			Mjesto i datum izrade plana: Dubrovnik, studeni 2021.
Suglasnosti i mišljenja nadležnih organa uprave na plan:			
Pravna osoba / tijelo koje je izradio plan:	URBANIZAM Dubrovnik d.o.o. Dubrovnik		
Pečat pravne osobe/tijela koje je izradio plan:	M.P.	Odgovorna osoba:	dr.sc. Zrinka Rudež, dipl.ing.arh. Direktor
Odgovorni voditelj izrade plana:	M.P.		dr.sc. Zrinka Rudež, dipl.ing.arh.
Stručni tim u izradi plana:	Ivan Goluža, dipl.ing.grad. Danka Grbac Nikolac, dip.ing.kraj.arh. Jurica Knego, mag.geogr. i mag.ing.geod.et.geoinf. Jure Marić, prof.		
	Josip Mikulić, dipl.iur. dr.sc. Zrinka Rudež, dipl.ing.arh. Bajro Sančić, dipl.oec. Antonio Šakić, arh.teh. Mihovil Švago, mag.ing.geod.et.geoinf.		
Pečat predstavničkog tijela:	M.P.	Predsjednik predstavničkog tijela:	Zvonimir Stepčić
Istovjetnost ovog prostornog plana s izvornikom ovjerava:			Pečat nadležnog tijela: M.P.
(ime, prezime i potpis)			