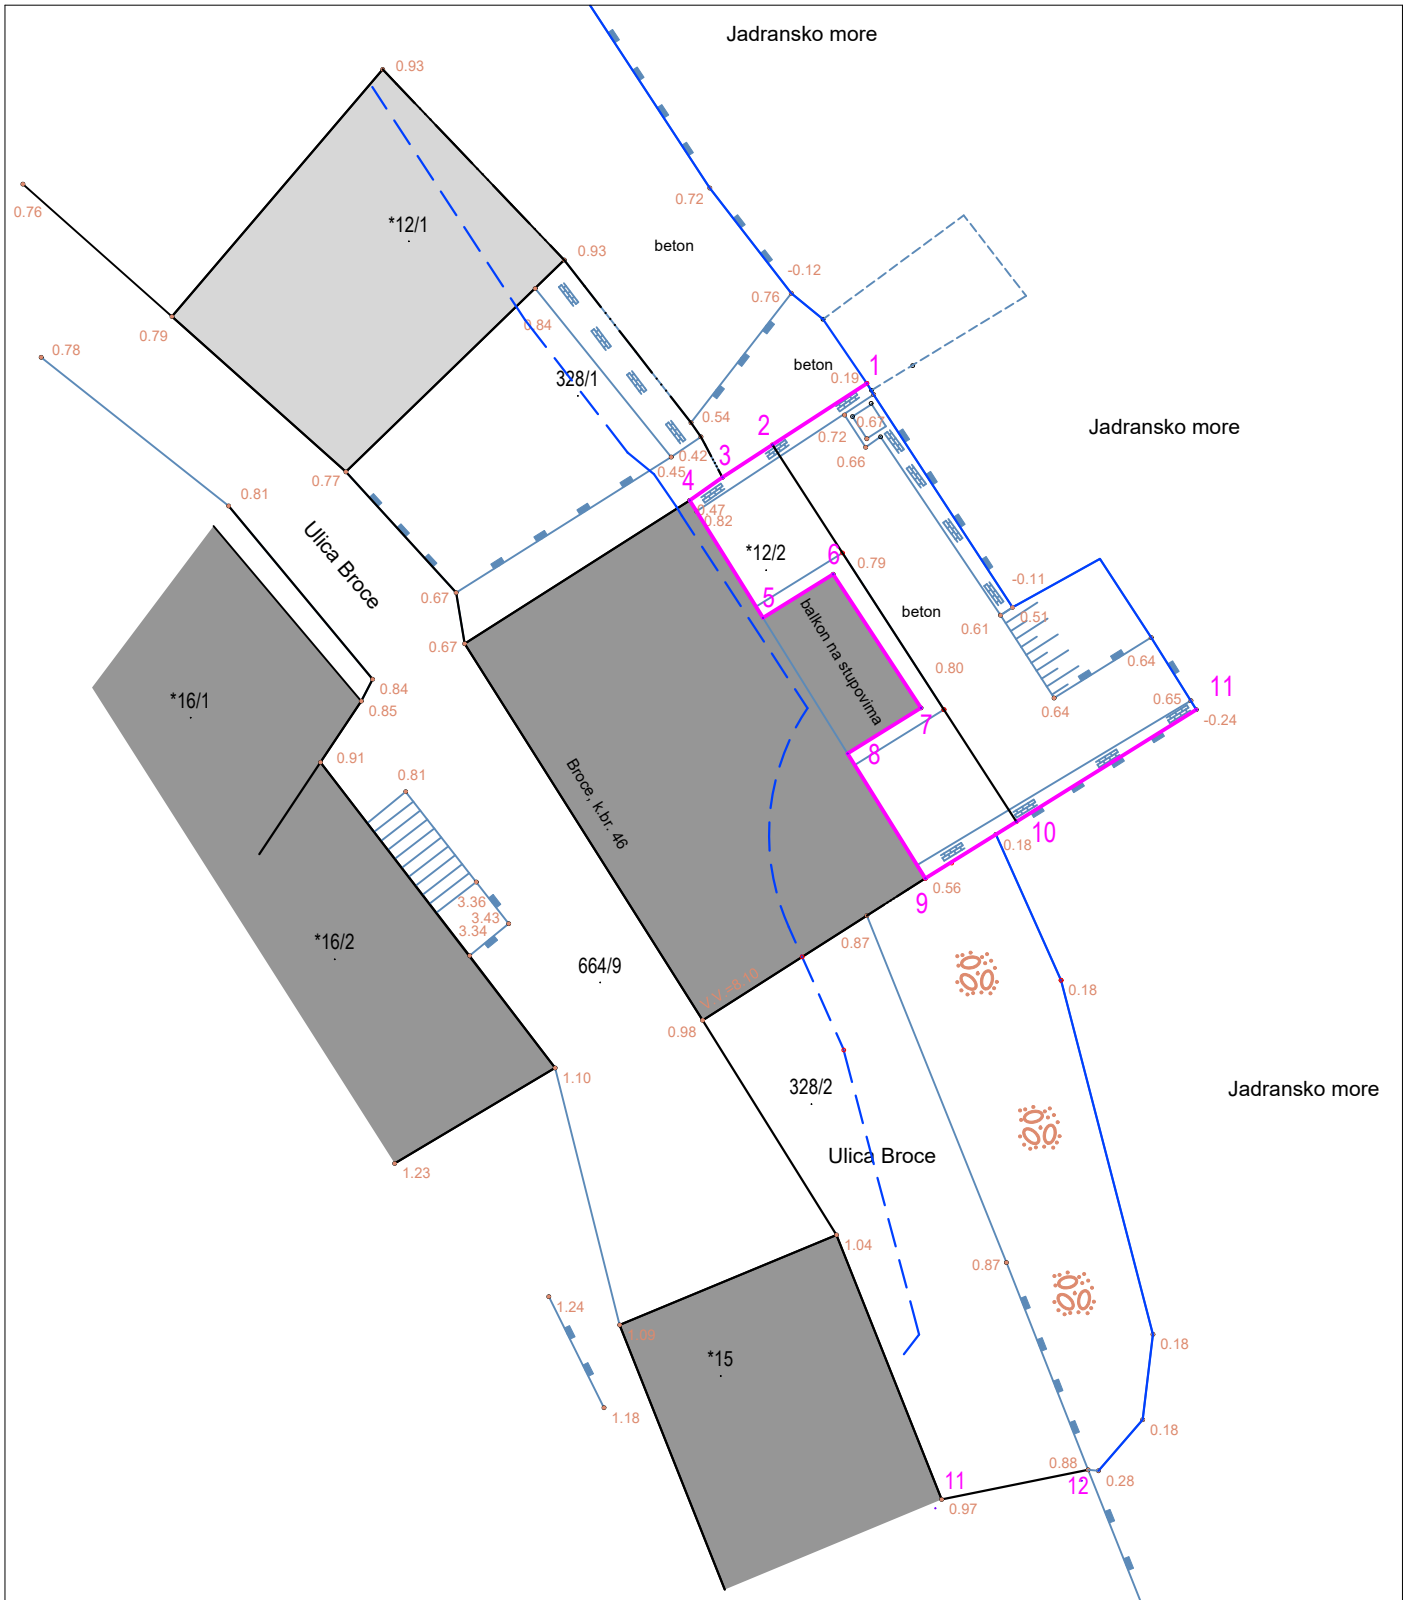

Kazalo:

- Granica pomorskog dobra
- Linija SVVV
- Linija 6m od SVVV

GRANICU POMORSKOG DOBRA UCRTAO:

STJEPAN GRMOLJEZ DIPL. ING. GEOD. siječanj 2026

Stjepan Grmoljez

Digitally signed by Stjepan Grmoljez
Date: 2026.04.15 09:17:55 +02'00'

LEGENDA:

- 10.09 visina detaljne točke
- V.V.=10.61 visina detaljne točke
- V.S.=11.74 visina detaljne točke
- 12/2 broj katastarske čestice
- granica čestice
- granica kat. općine
- linija SVVV (+0.18 m)
- linija 6 m od linije SVVV
- podzid
- ogradni zid
- šljunčana plaža

Geodetska situacija stvarnog stanja s linijom SVVV

Naručitelj:	Sanja Brbora Rendićeva 24, Split OIB: 29343017283	Mjerilo:	200
		Oznaka el.:	
		Datum izmjere:	svibanj, 2024.
Katastarska općina:	Broce	Ovlašteni inženjer geodezije:	Paolo Miljanović, mag.ing.geod. et geoinf.
MBR:	306177	Izrada:	GEO PIXEL
Čestice nove izmjere:	zgr. 12/2		
Čestice stare izmjere:			