



S
Z
J
I

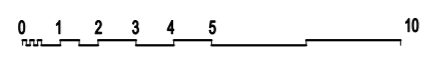

- linija SVVV
- linija 6m udaljena od SVVV
- granice katastarskih čestica
- prijedlog čestice za redovnu uporabu zgrade

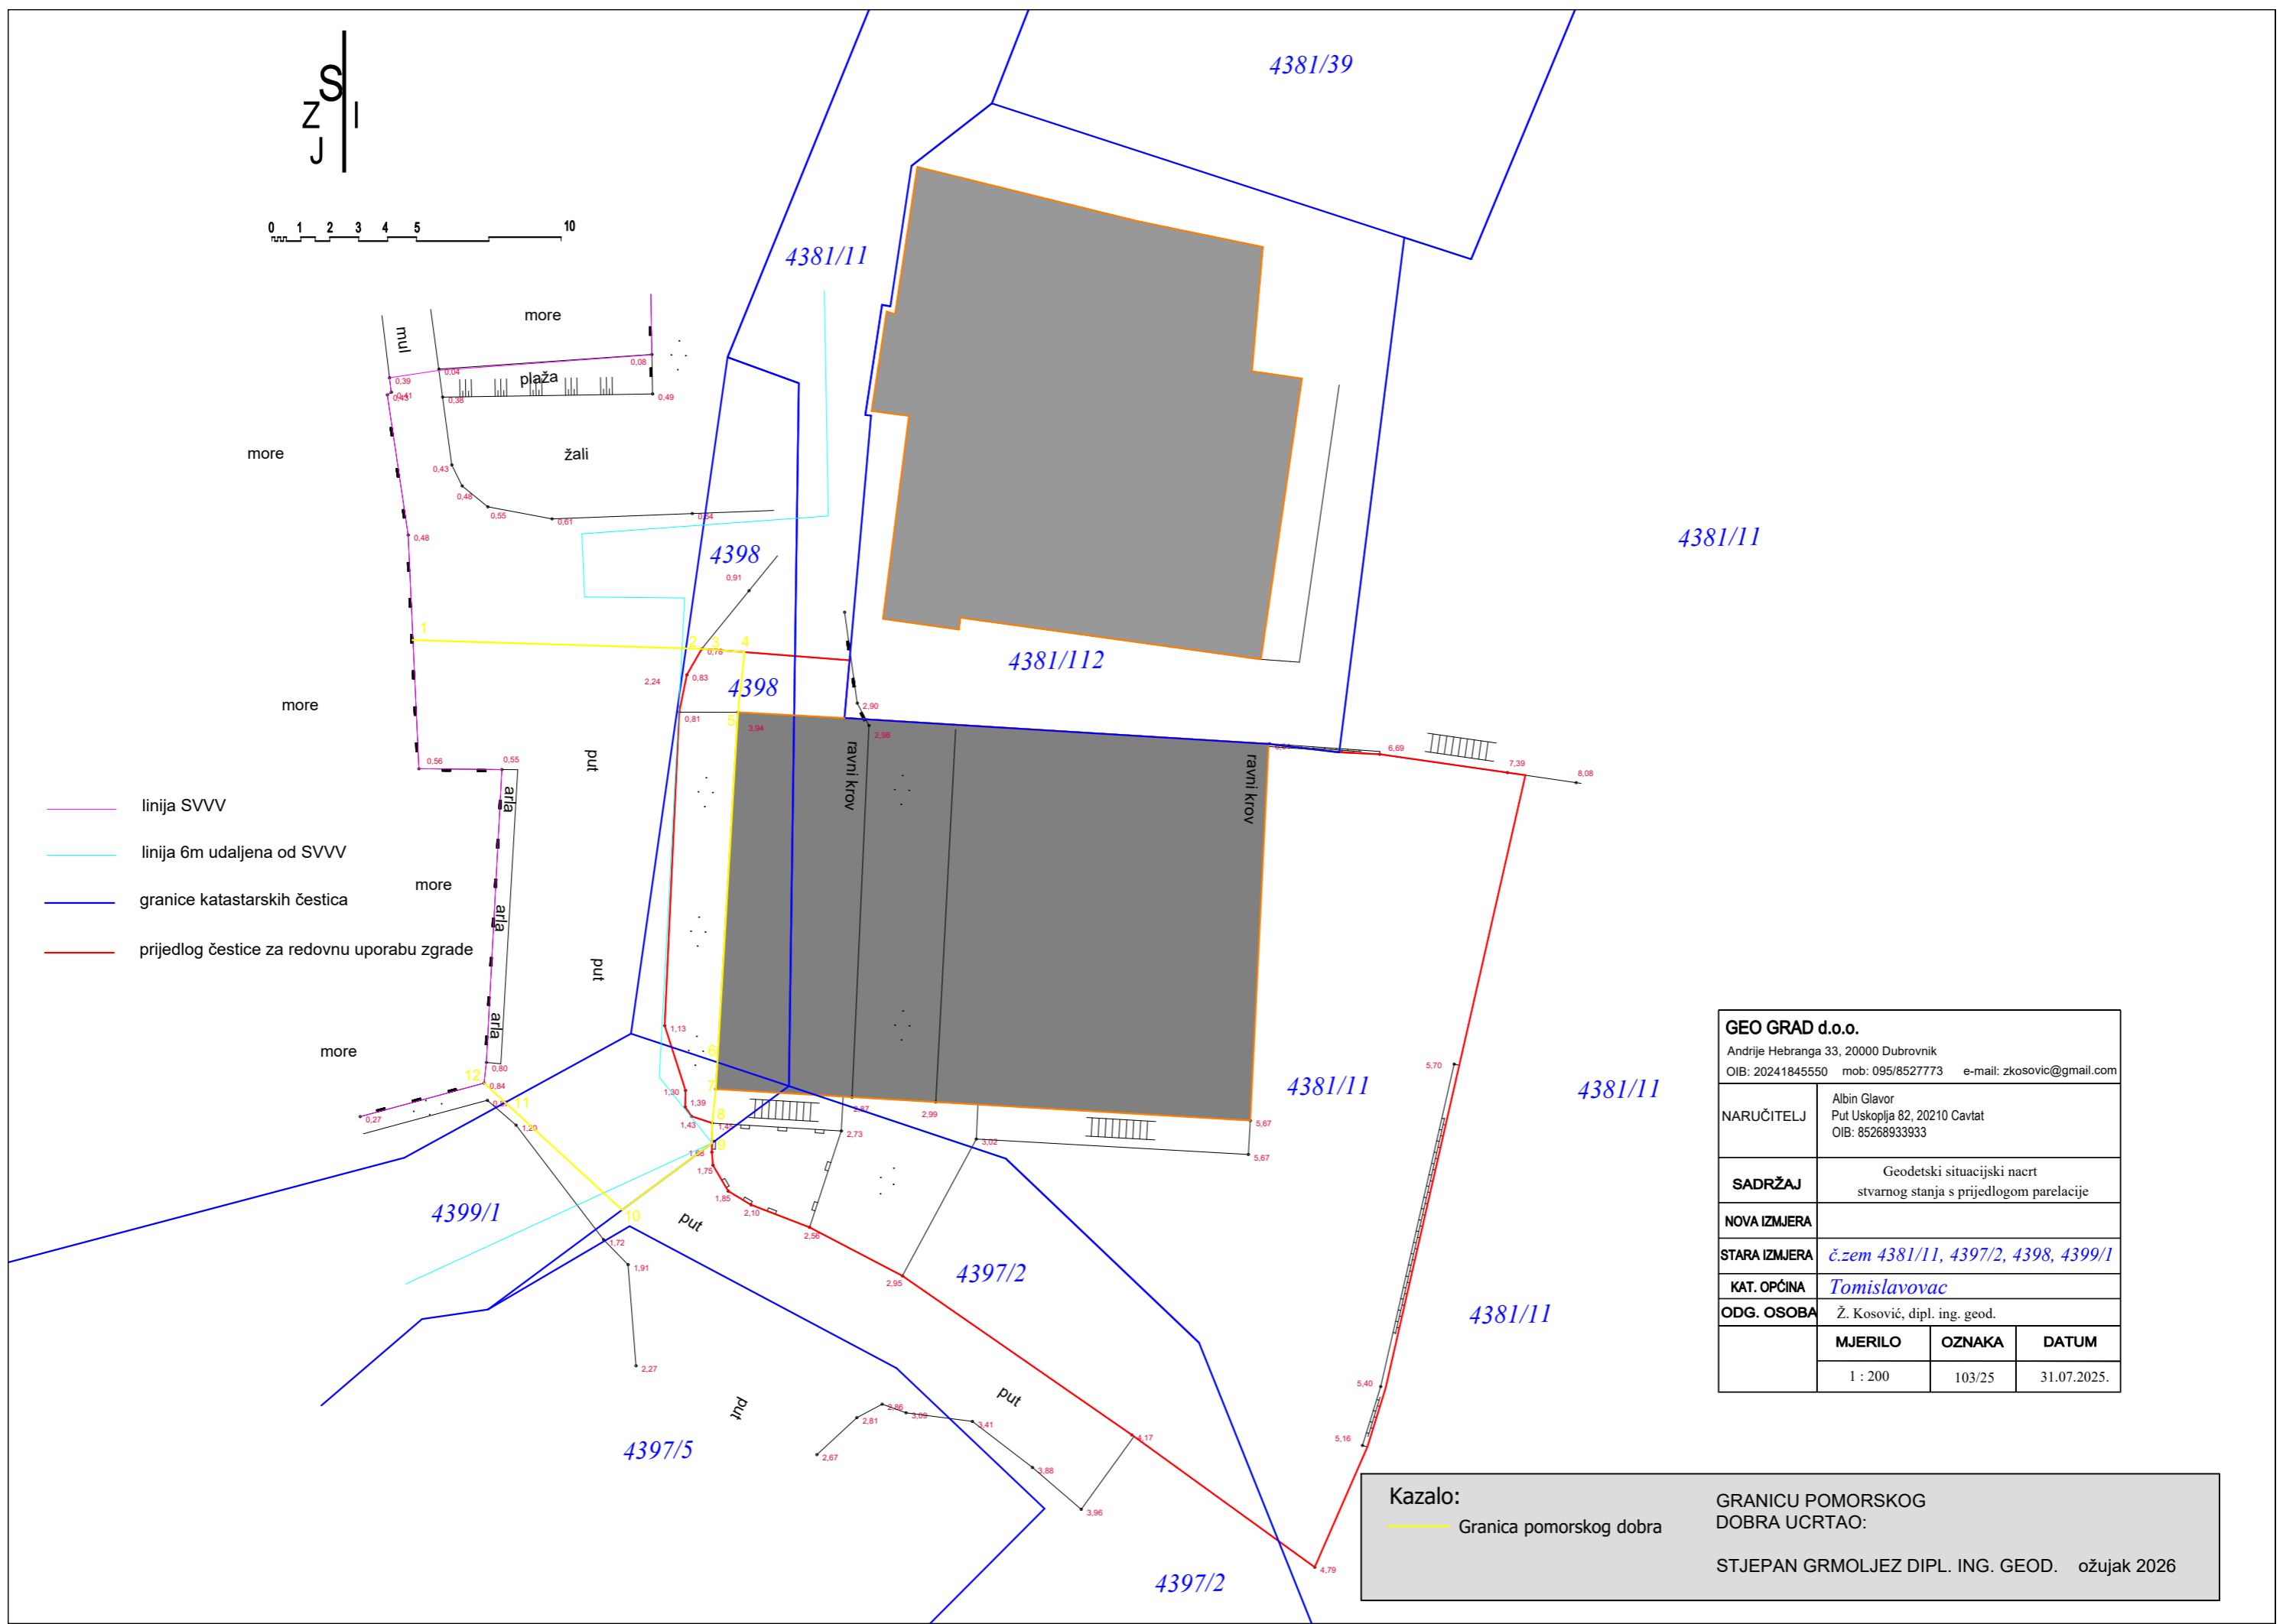

GEO GRAD d.o.o.			
Andrije Hebranga 33, 20000 Dubrovnik			
OIB: 20241845550 mob: 095/8527773 e-mail: zkosovic@gmail.com			
NARUČITELJ	Albin Glavor Put Uskoplja 82, 20210 Cavtat OIB: 85268933933		
SADRŽAJ	Geodetski situacijski nacrt stvarnog stanja s prijedlogom parcelacije		
NOVA IZMJERA			
STARA IZMJERA	č.zem 4381/11, 4397/2, 4398, 4399/1		
KAT. OPĆINA	Tomislavovac		
ODG. OSOBA	Ž. Kosović, dipl. ing. geod.		
	MJERILO	OZNAKA	DATUM
	1 : 200	103/25	31.07.2025.

Kazalo:	GRANICU POMORSKOG DOBRA UCRTAO:
— Granica pomorskog dobra	STJEPAN GRMOLJEZ DIPL. ING. GEOD. ožujak 2026