
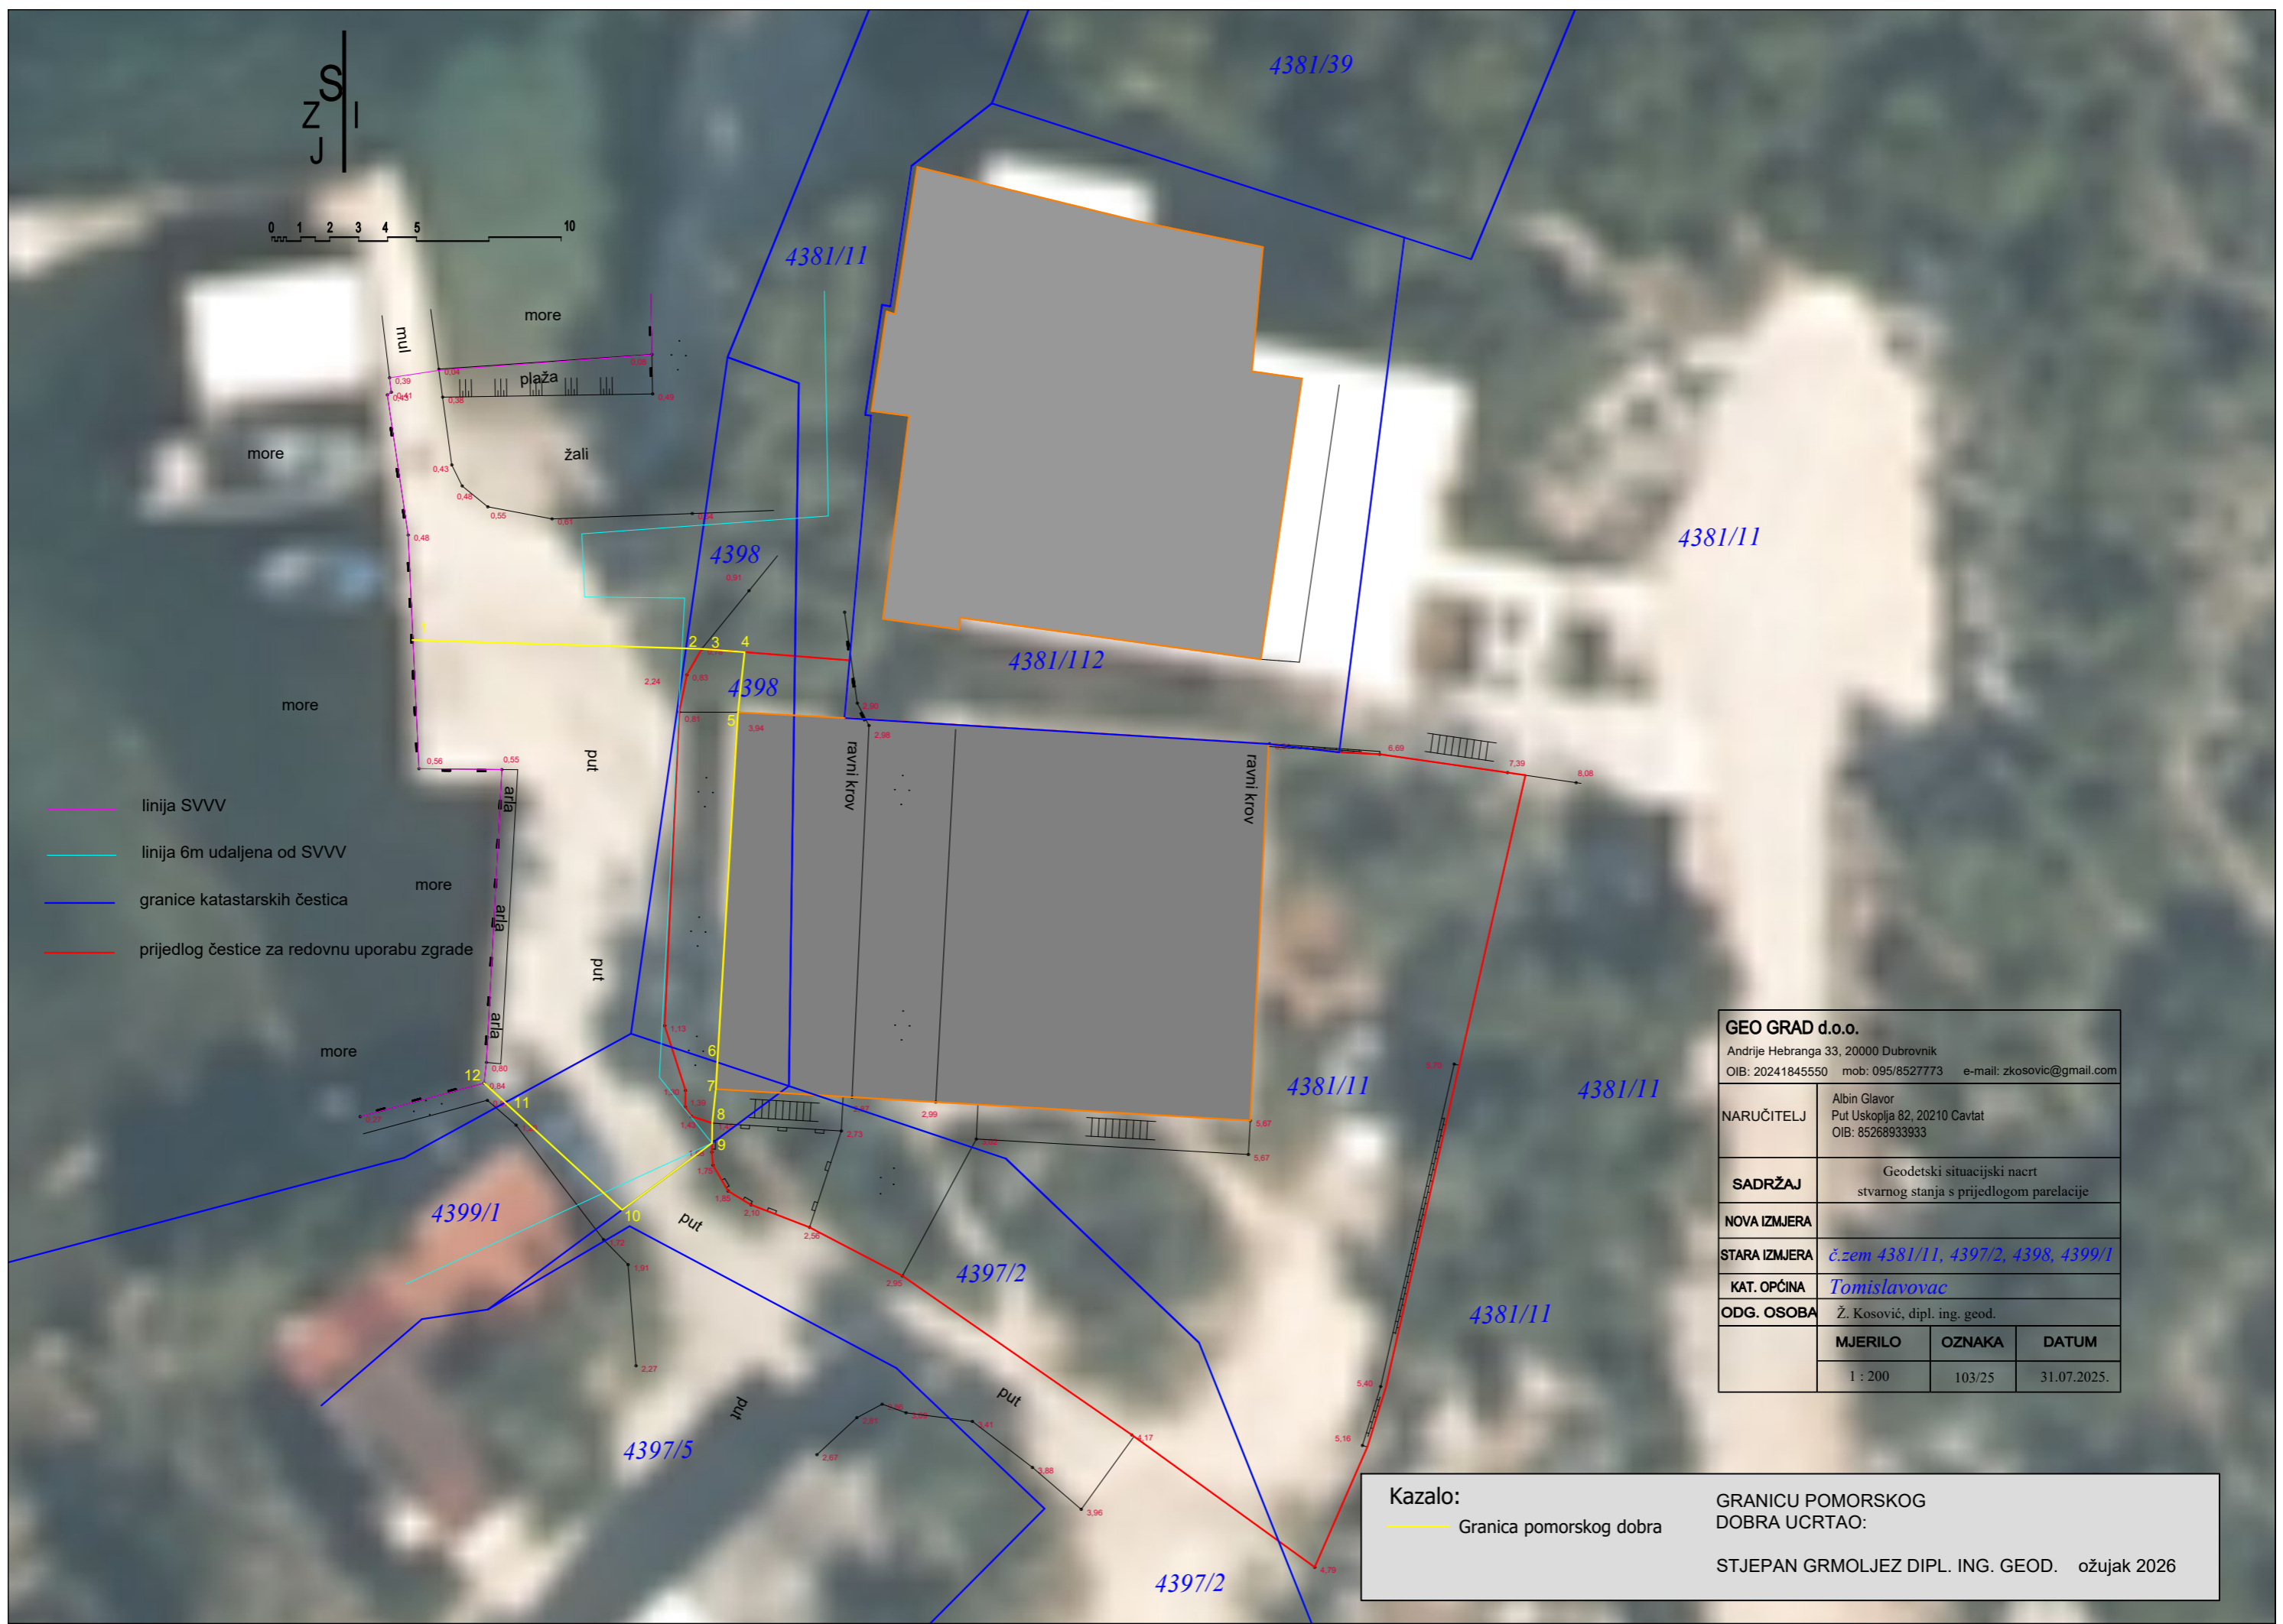


S
Z
J

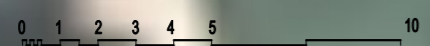

- linija SVVV
- linija 6m udaljena od SVVV
- granice katastarskih čestica
- prijedlog čestice za redovnu uporabu zgrade

GEO GRAD d.o.o.		
Andrije Hebranga 33, 20000 Dubrovnik		
OIB: 20241845550 mob: 095/8527773 e-mail: zkosovic@gmail.com		
NARUČITELJ	Albin Glavor Put Uskoplja 82, 20210 Cavtat OIB: 85268933933	
SADRŽAJ	Geodetski situacijski nacrt stvarnog stanja s prijedlogom parcelacije	
NOVA IZMJERA		
STARA IZMJERA	č.zem 4381/11, 4397/2, 4398, 4399/1	
KAT. OPĆINA	Tomislavovac	
ODG. OSOBA	Ž. Kosović, dipl. ing. geod.	
	MJERILO	OZNAKA
	1 : 200	103/25
		DATUM
		31.07.2025.

Kazalo:
— Granica pomorskog dobra
 GRANICU POMORSKOG DOBRA UCRTAO:
 STJEPAN GRMOLJEZ DIPL. ING. GEOD. ožujak 2026